




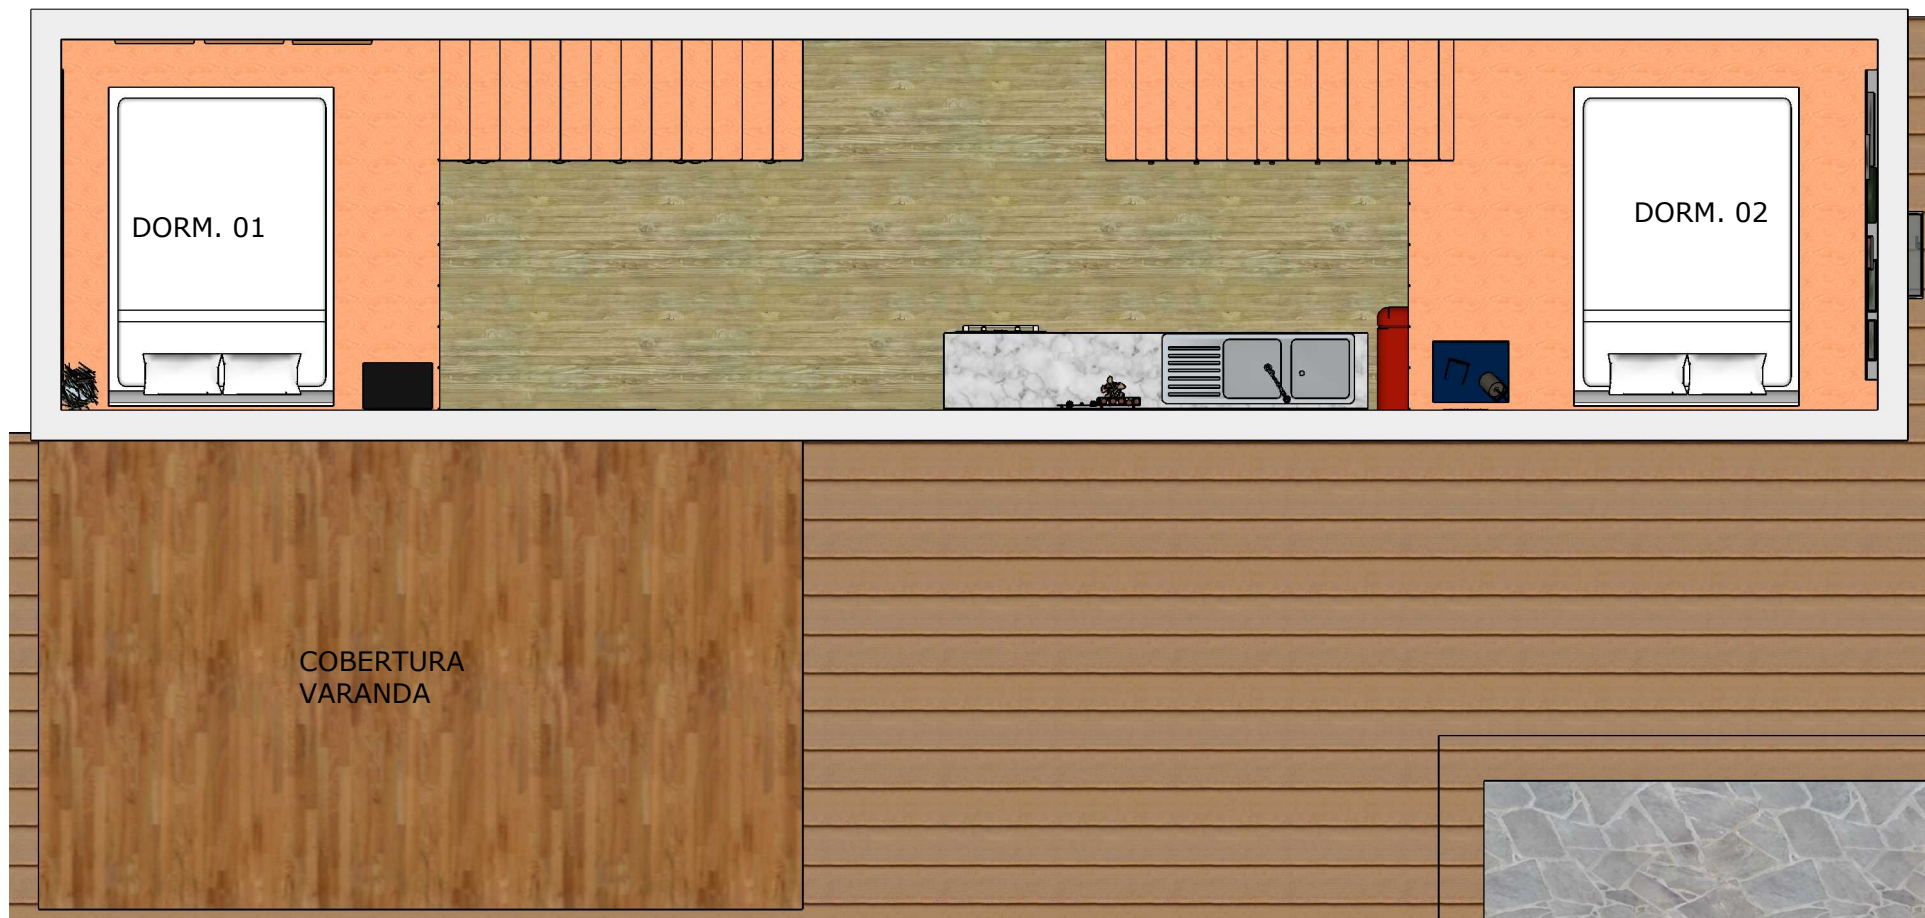

PLANTA HUMANIZADA - MEZANINO
ESC.: 1:50


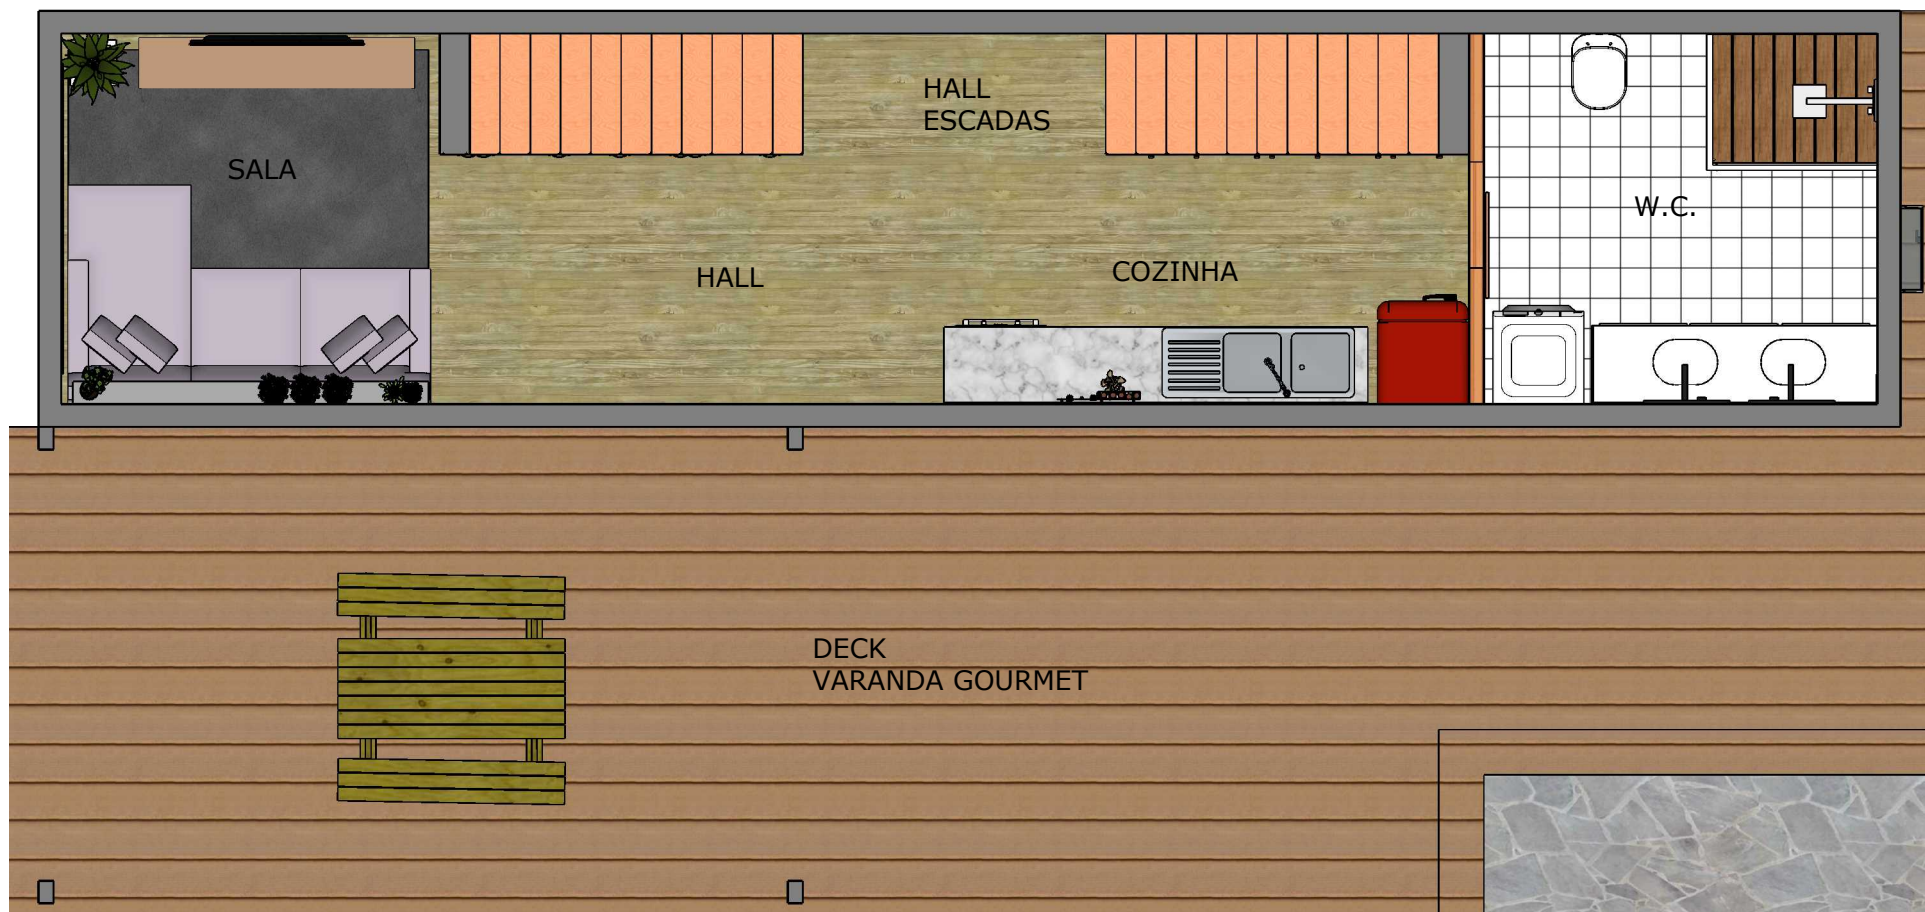


PLANTA HUMANIZADA - TÉRREO
 ESC.: 1:50

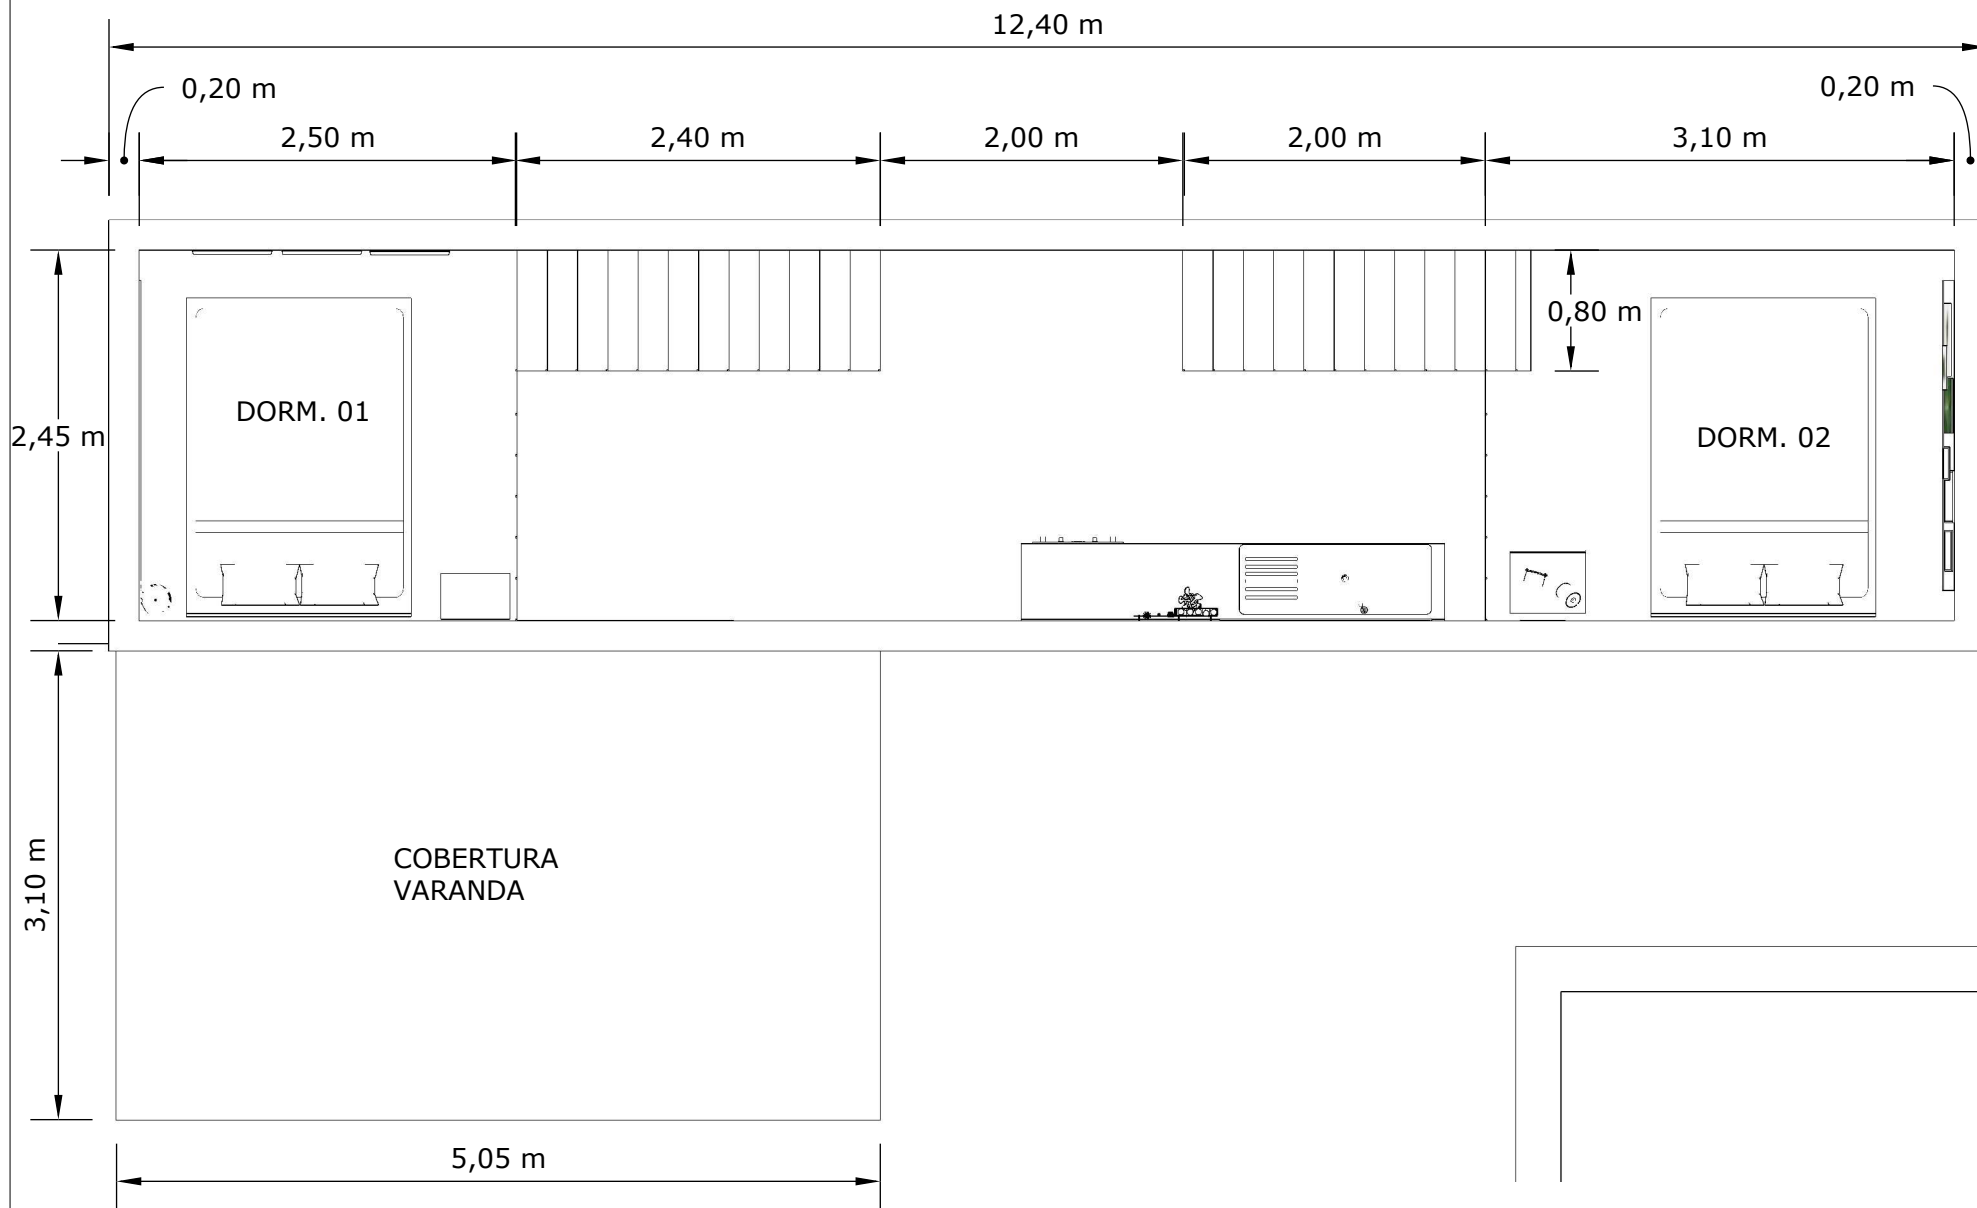

PLANTA HUMANIZADA - MEZANINO
ESC.: 1:50



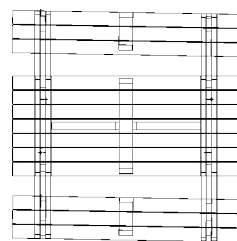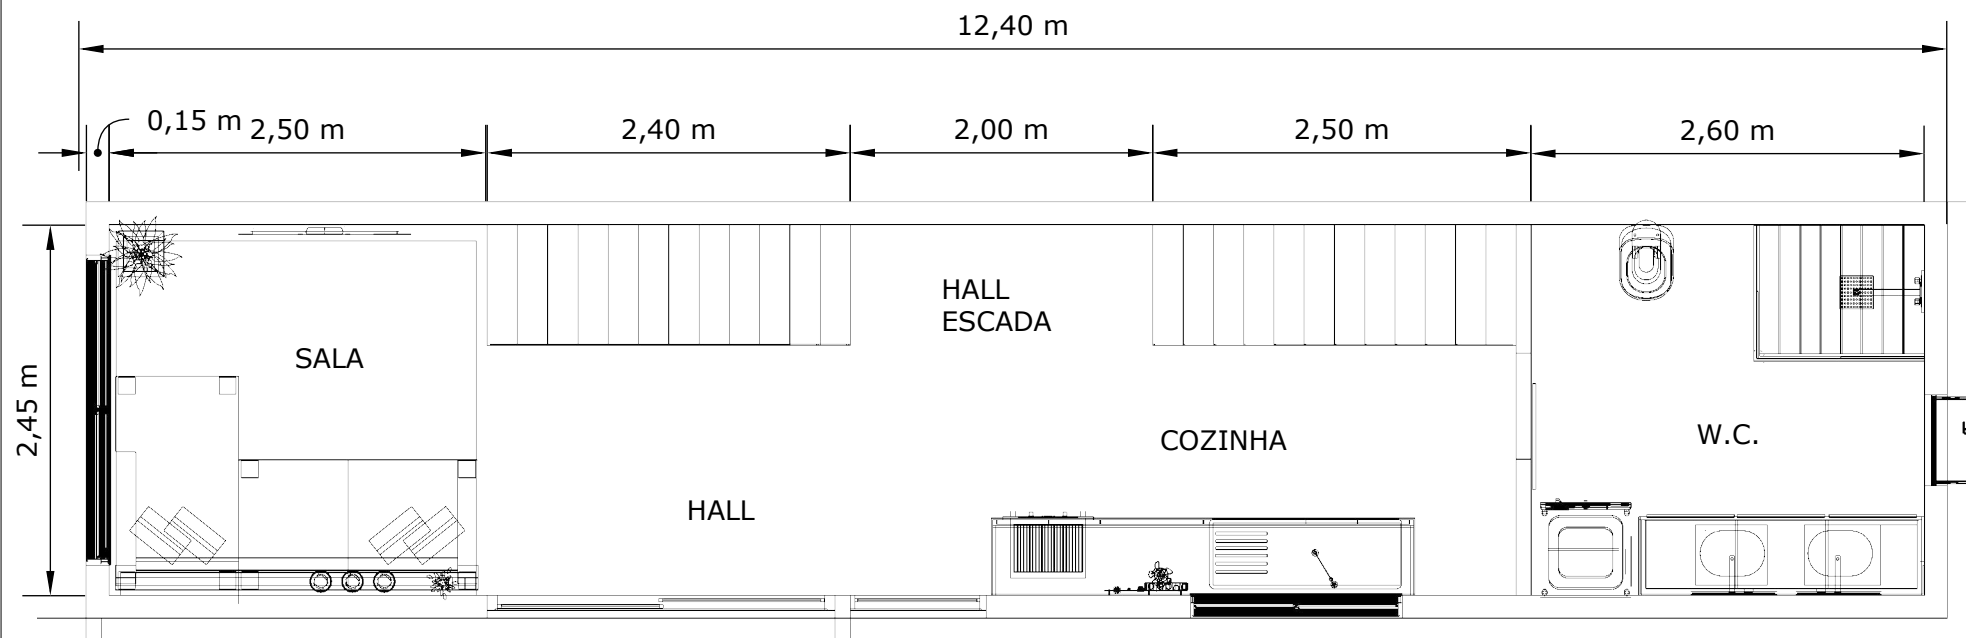

PLANTA HUMANIZADA - TÉRREO
ESC.: 1:50